



Typsektioner
Normalfall

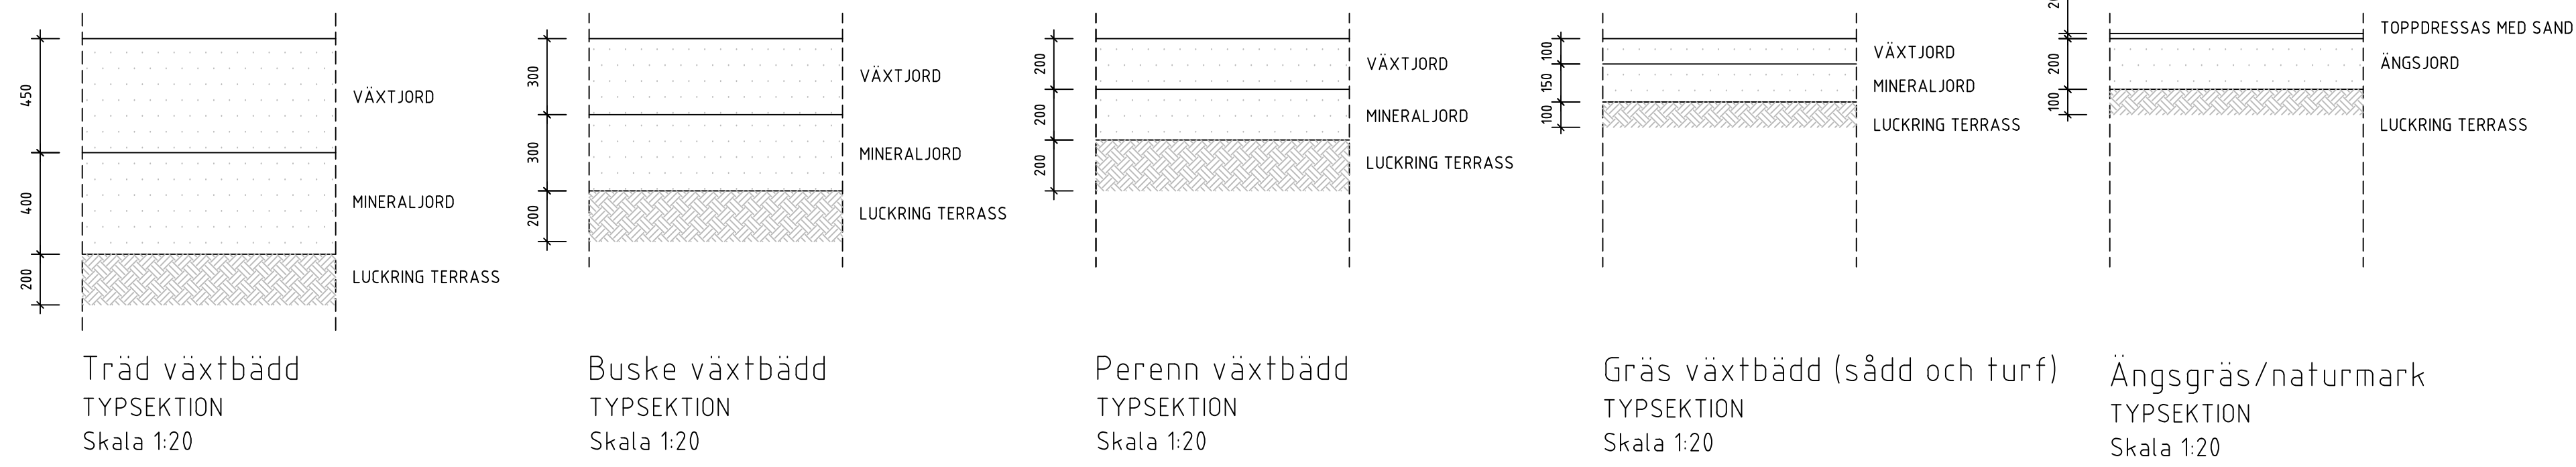


HÄNVISNINGAR
För kornd fördelning och mullhalt i
uppbyggnader, se Nacka kommuns Teknisk
handbok kapitel 5

Samtliga mått i mm

Typsektioner
Vid anläggning på terrass som möter krav på
mineraljord enligt teknisk handbok kap 5

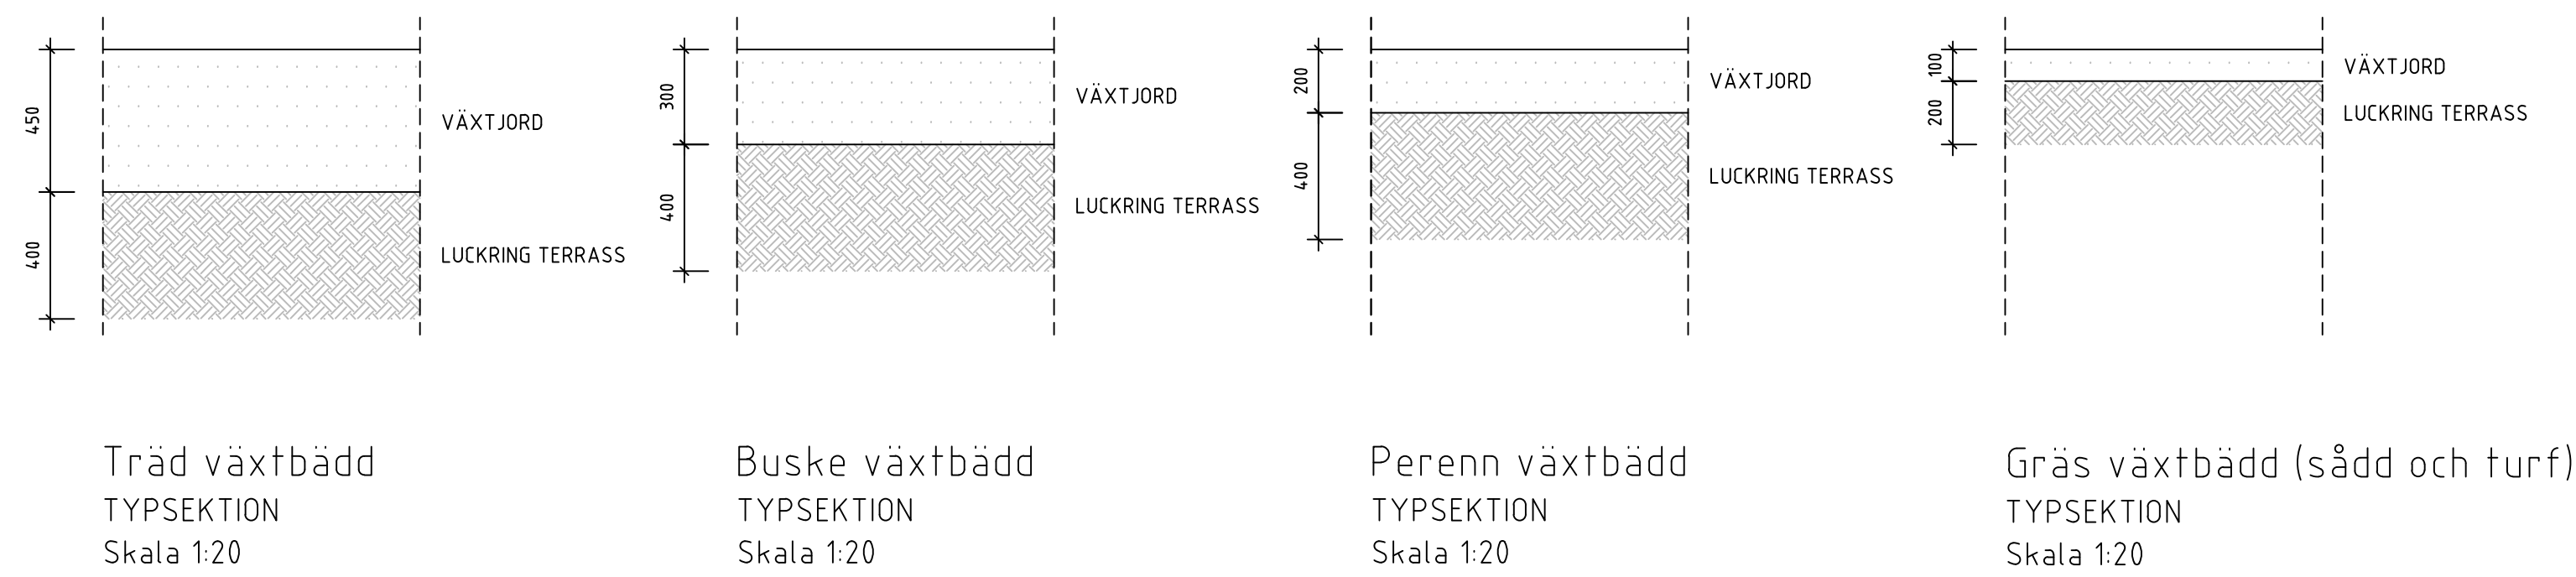

2022-05-12

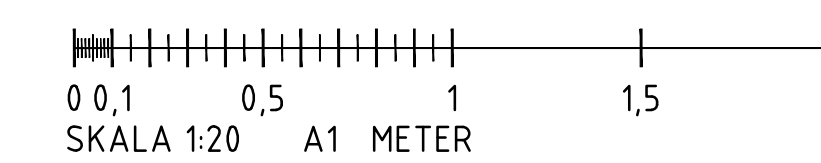

BET	ANT	ÄNDRINGEN AVSER	DATUM	SIGN
UPPDRAG NR	RITAD/KONSTR AV			
DATUM	T.G.			
	GRANSK			
	X.XX			
TYPTRITNING T6				
VÄXTBÄDDAR TYPTRITNING				
BILAGA TILL TEKNISK HANDBOK				
SKALA (A1)	NUMMER			BET
1:20				