

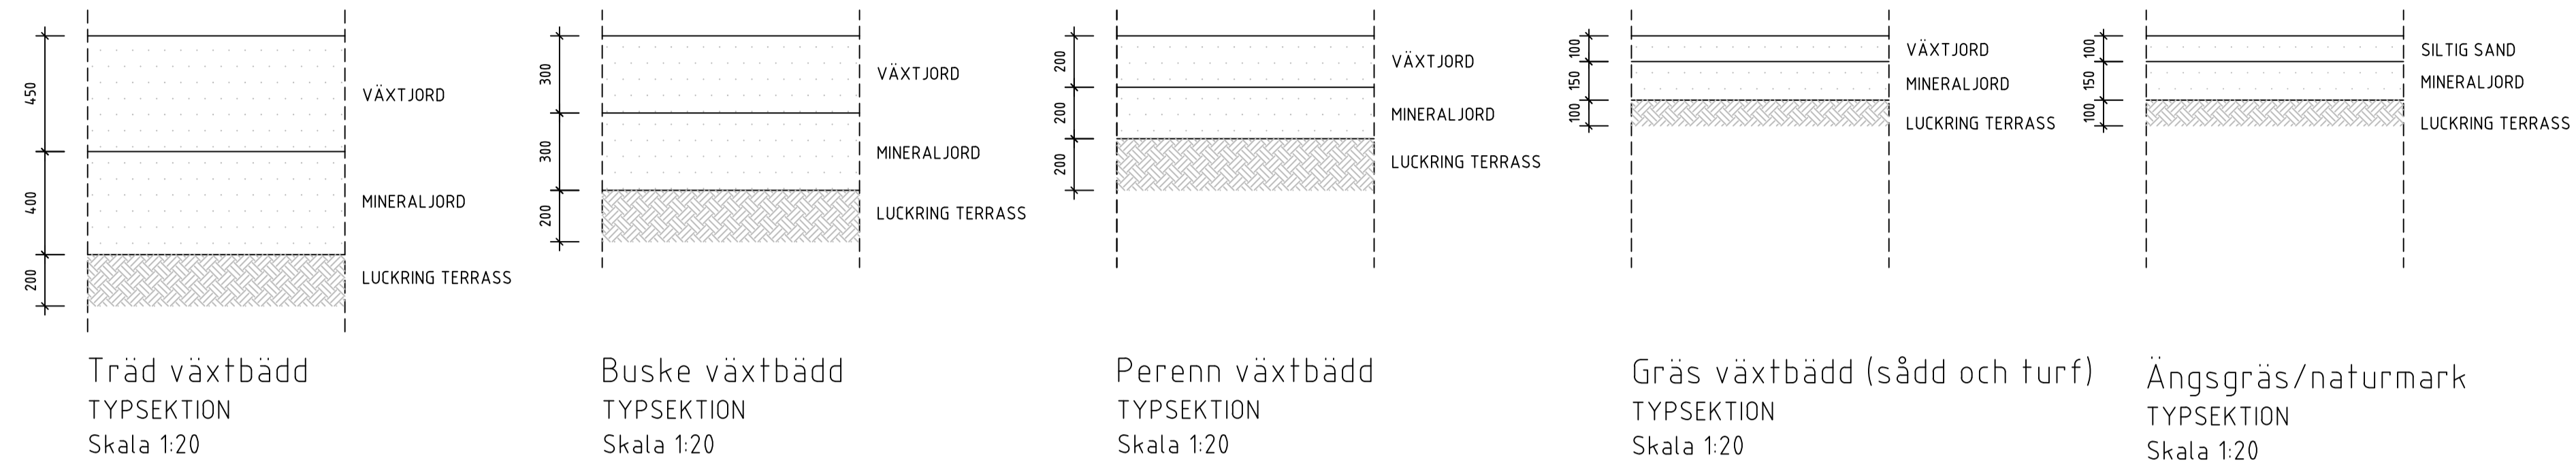


HÄNVISNINGAR
För korndelning och mullhalt i
uppbyggnader, se Nacka kommuns Teknisk
handbok kapitel 5


Typsektioner
Normalfall

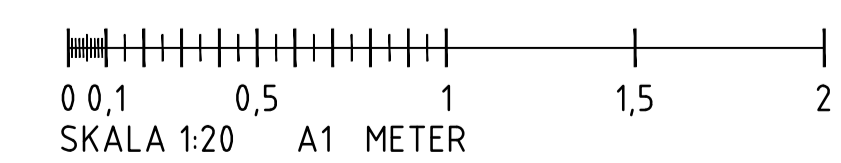

Typsektioner
Vid anläggning på terrass som möter krav på
mineraljord enligt teknisk handbok kap 5

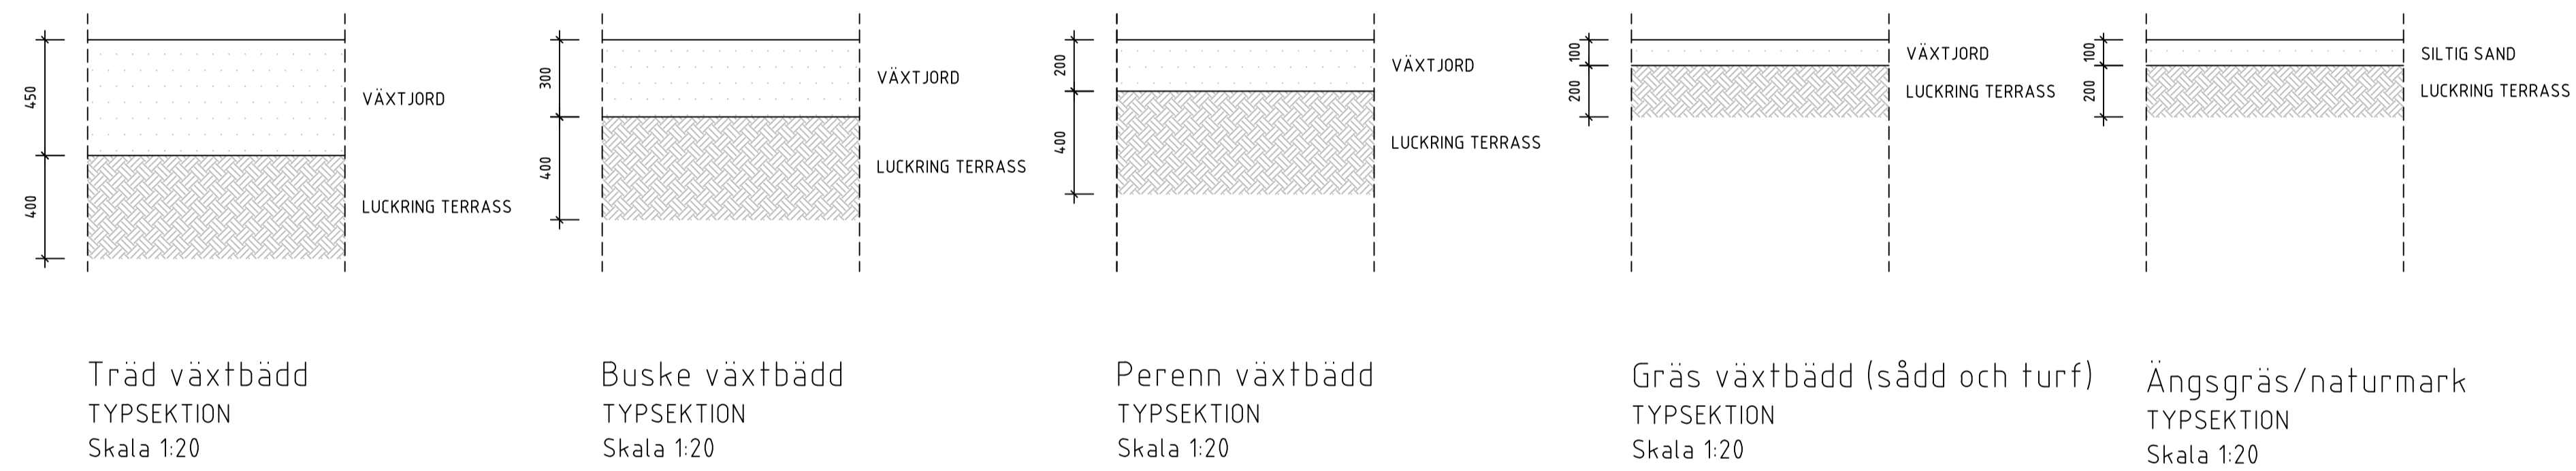

2020-11-17

| BET | ANT | ÄNDRINGEN AVSER | DATUM | SIGN |
|---|-------------------------------|-----------------|-------|------|
|  | | | | |
| UPPDRAG NR | RITAD/KONSTR AV T GRÖNWALD | | | |
| DATUM | GRANSK X.XX | | | |
| TYPRITNING T6 VÄXTBÄDDAR TYPRITNING | | | | |
| BILAGA TILL TEKNISK HANDBOK | | | | |
| SKALA (A1) | NUMMER | | | BET |
| 1:20 | | | | |