



Exempelritningar för fasadändring

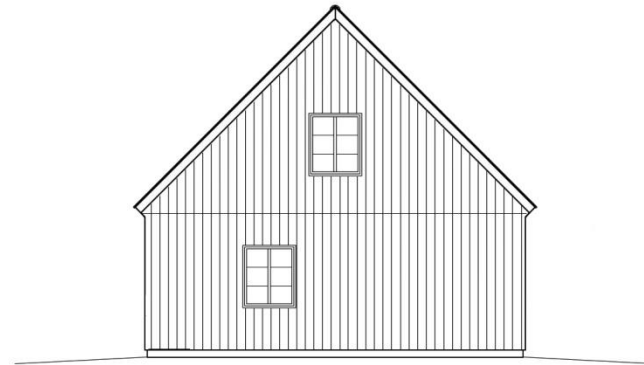


Exempel: Fasadändring, **nytt fönster**

Redovisa hur fasaden ser ut idag och hur den kommer att se ut efter den sökta förändringen

Fasad mot söder
Befintligt utseende

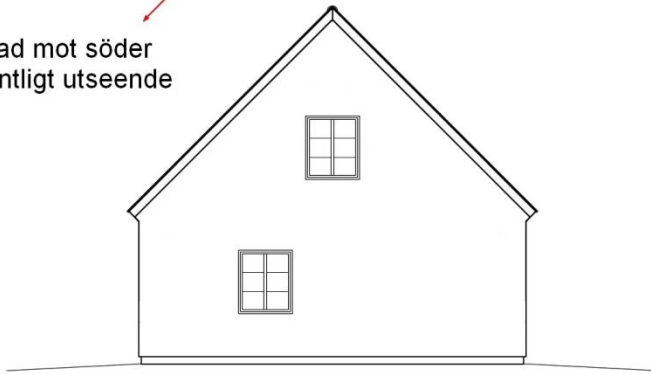


Fasad mot söder
Utseende efter ändring

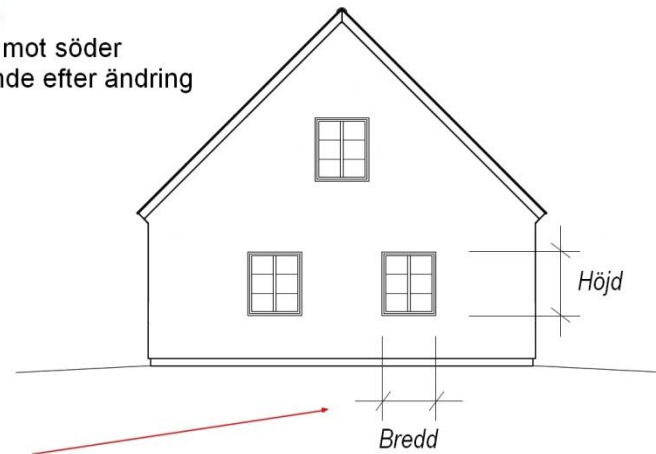

Markera tydligt vad ansökan avser.
Måttsätt genom att ange höjd och bredd.

Ritningen ska vara skalenlig
och innehålla en skallinjal.

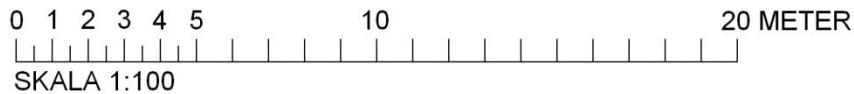

Ritningen ska innehålla
ett ritningshuvud.


BYGGLOVSHANDLING
FASTIGHET: ARKITEKTEN 1:23
FASADÄNDRING NYTT FÖNSTER
FASADRITNINGAR
SKALA 1:100 (A3)
2012-04-23, ANDERS ANDERSSON

Exempel: Fasadändring, **byte av fönster**

Redovisa hur fasaden ser ut idag och hur den kommer att se ut efter den sökta förändringen




Fasad mot söder
Befintligt utseende

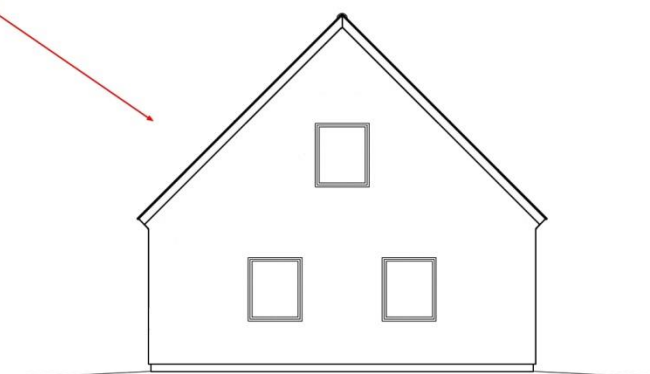

Fasad mot söder
Utseende efter ändring

Ritningen ska vara skalenlig och innehålla en skallinjal.

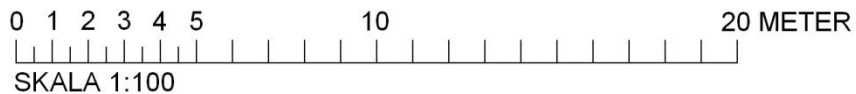


Ritningen ska innehålla ett ritningshuvud.


BYGGLOVSHANDLING
FASTIGHET: ARKITEKTEN 1:23
FASADÄNDRING FÖNSTERBYTE
FASADRITNINGAR
SKALA 1:100 (A3)
2012-04-23, ANDERS ANDERSSON

Exempel: Fasadändring, **byte av fasadmateriäl**

Redovisa hur fasaden ser ut idag och hur den kommer att se ut efter den sökta förändringen

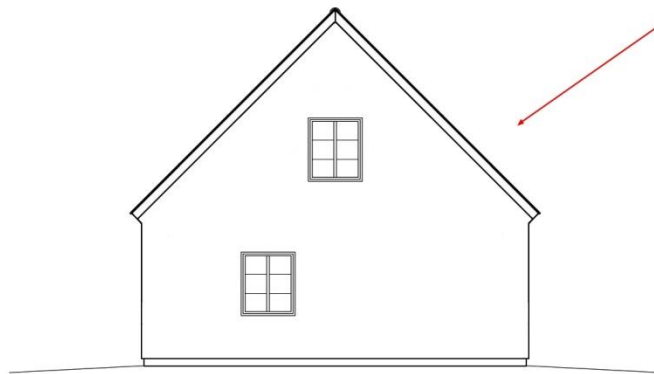


Fasad mot söder
Befintligt utseende

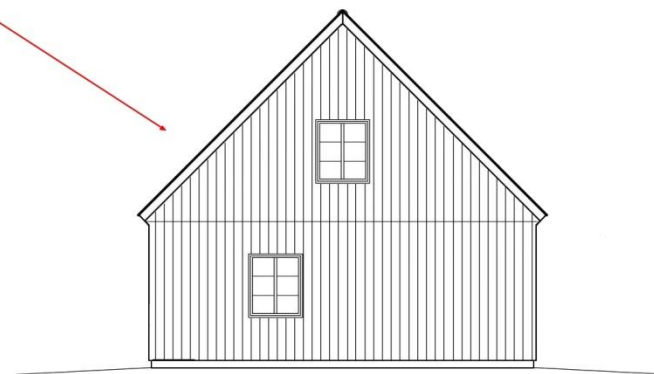

Fasad mot söder
Utseende efter ändring

Ritningen ska vara skalenlig och innehålla en skallinjal.

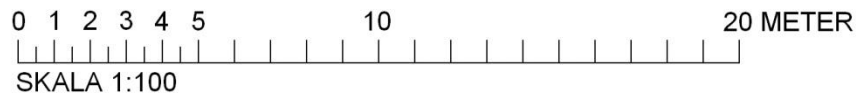


Ritningen ska innehålla ett ritningshuvud.


BYGGLOVSHANDLING
FASTIGHET: ARKITEKTEN 1:23
FASADÄNDRING FASADMATERIAL
FASADRITNINGAR
SKALA 1:100 (A3)
2012-04-23, ANDERS ANDERSSON

Exempel: Fasadändring, **byte av takmaterial**

Redovisa hur fasaden ser ut idag och hur den kommer att se ut efter den sökta förändringen

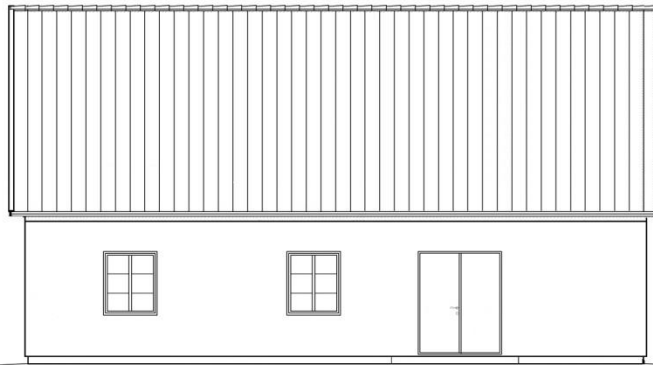


Fasad mot nordöst
Befintligt utseende

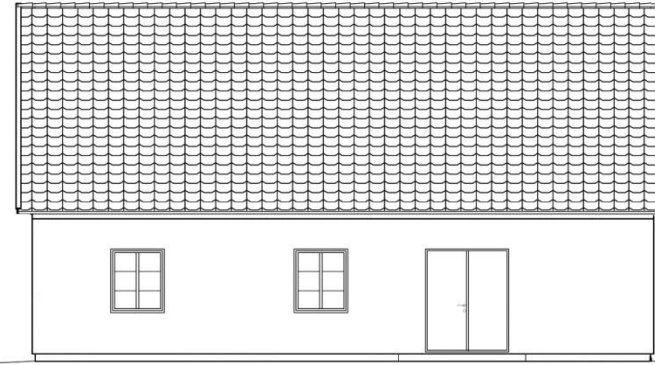

Fasad mot nordöst
Utseende efter ändring

Ritningen ska vara skalenlig
och innehålla en skallinjal.

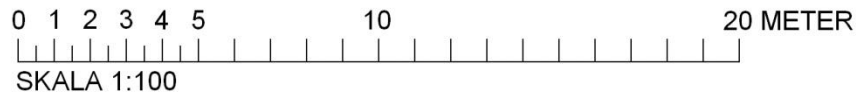

Ritningen ska innehålla
ett ritningshuvud.

BYGGLOVSHANDLING
FASTIGHET: ARKITEKTEN 1:23
FASADÄNDRING TAKMATERIAL
FASADRITNINGAR
SKALA 1:100 (A3)
2012-04-23, ANDERS ANDERSSON