




ÖVERGÅNGSSTÄLLE MED CYKELPASSAGE PLAN

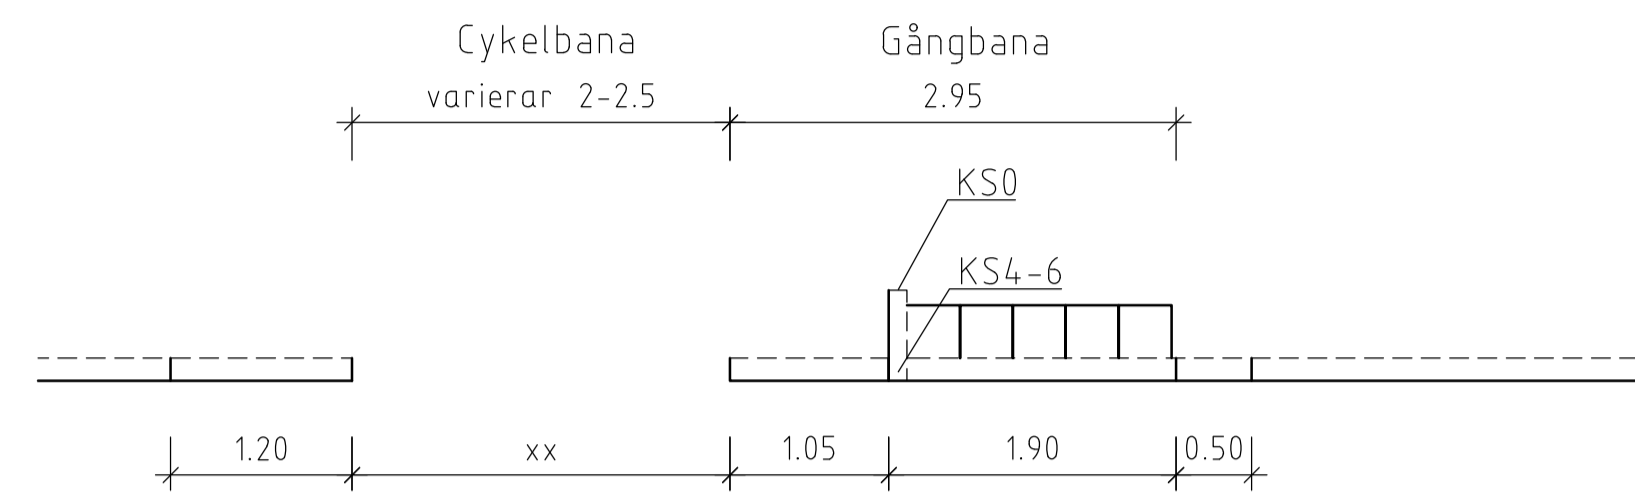


SEKTION

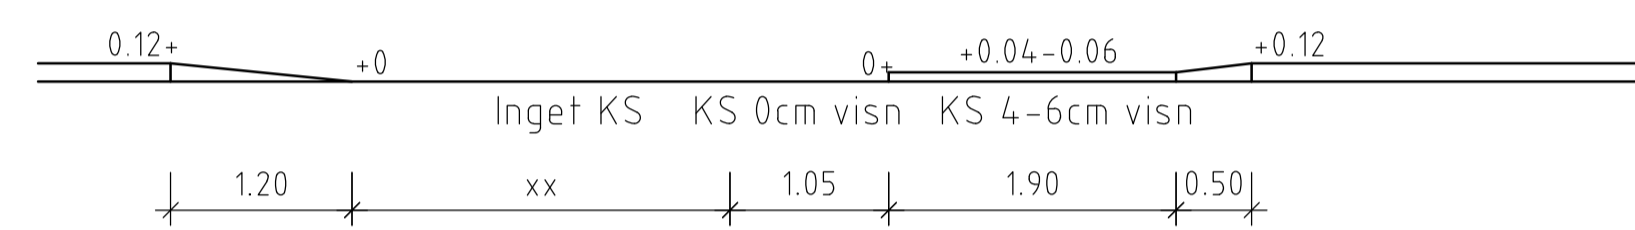

PLAN Övergångsställe med refug och cykelpassage

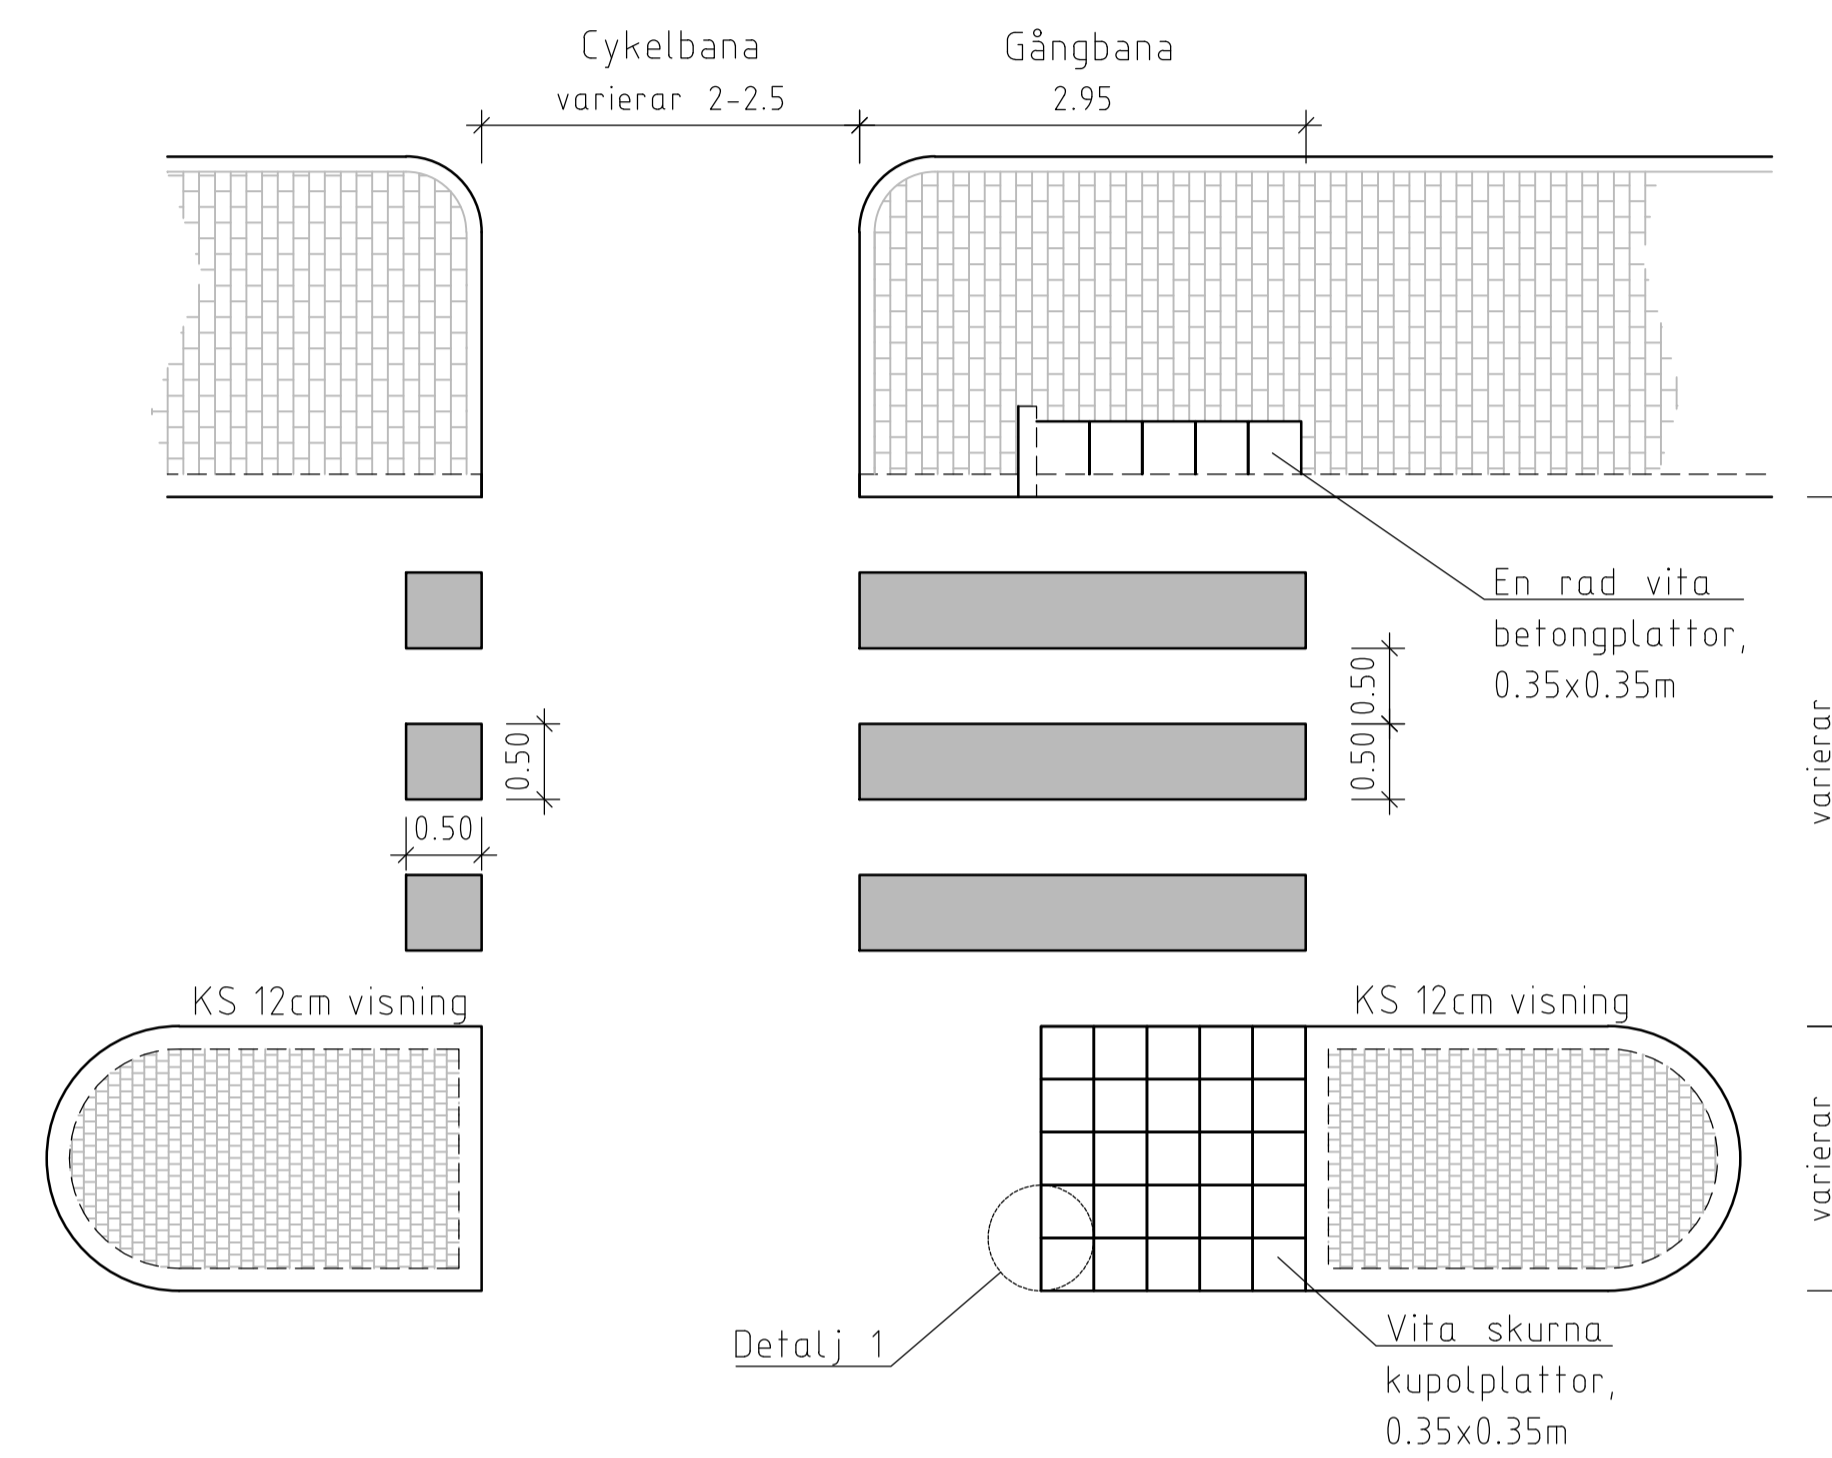

DETALJ 1 SEKTION, möte asfalt-BTG-platta Skala 1:10

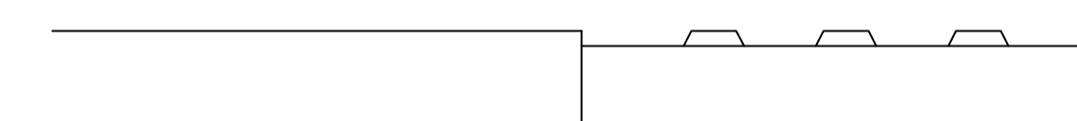


ANMÄRKNINGAR
Markmaterial utöver vita betongplattor samt kupolplattor är projektspecifikt. Vita skurna kupolplattor i refug placeras så att toppen av kupolen ligger på samma nivå som omgivande asfalt i körbana, se Detalj 1. Cykelpassage placeras närmast kurva om övergångsställets placering ligger i en korsning. Sträva alltid efter att upphöjd del av övergångsställets kantsten är parallell med motstående sida.



HÄNVISNINGAR
För mer information, se Nacka kommuns Teknisk handbok kapitel 1 och 5

ÖVERGÅNGSSTÄLLE

PLAN

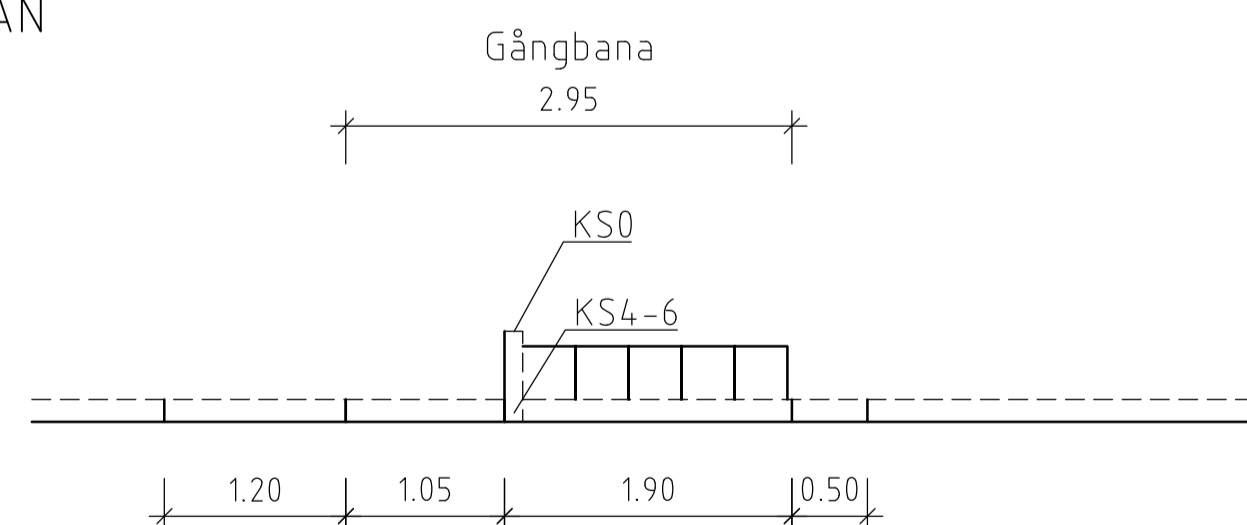

SEKTION

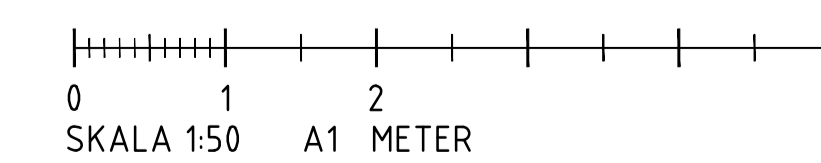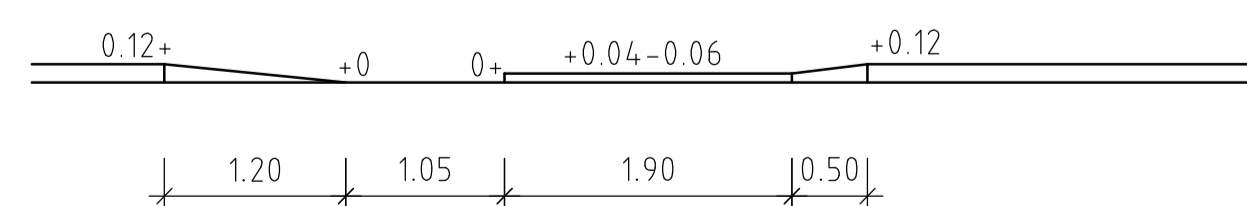

BET	ANT	ÄNDRINGEN AVSER	DATUM	SIGN
UPPDRAG NR	RITAD/KONSTR AV T GRÖNWALD			
DATUM	2022-02-21			
GRANSK				
TYPRITNING T2 ÖVERGÅNGSSTÄLLE				
BILAGA TILL TEKNISK HANDBOK				
SKALA (A1)	NUMMER			BET
1:50				