


# Installationsbeskrivning LTA SKT

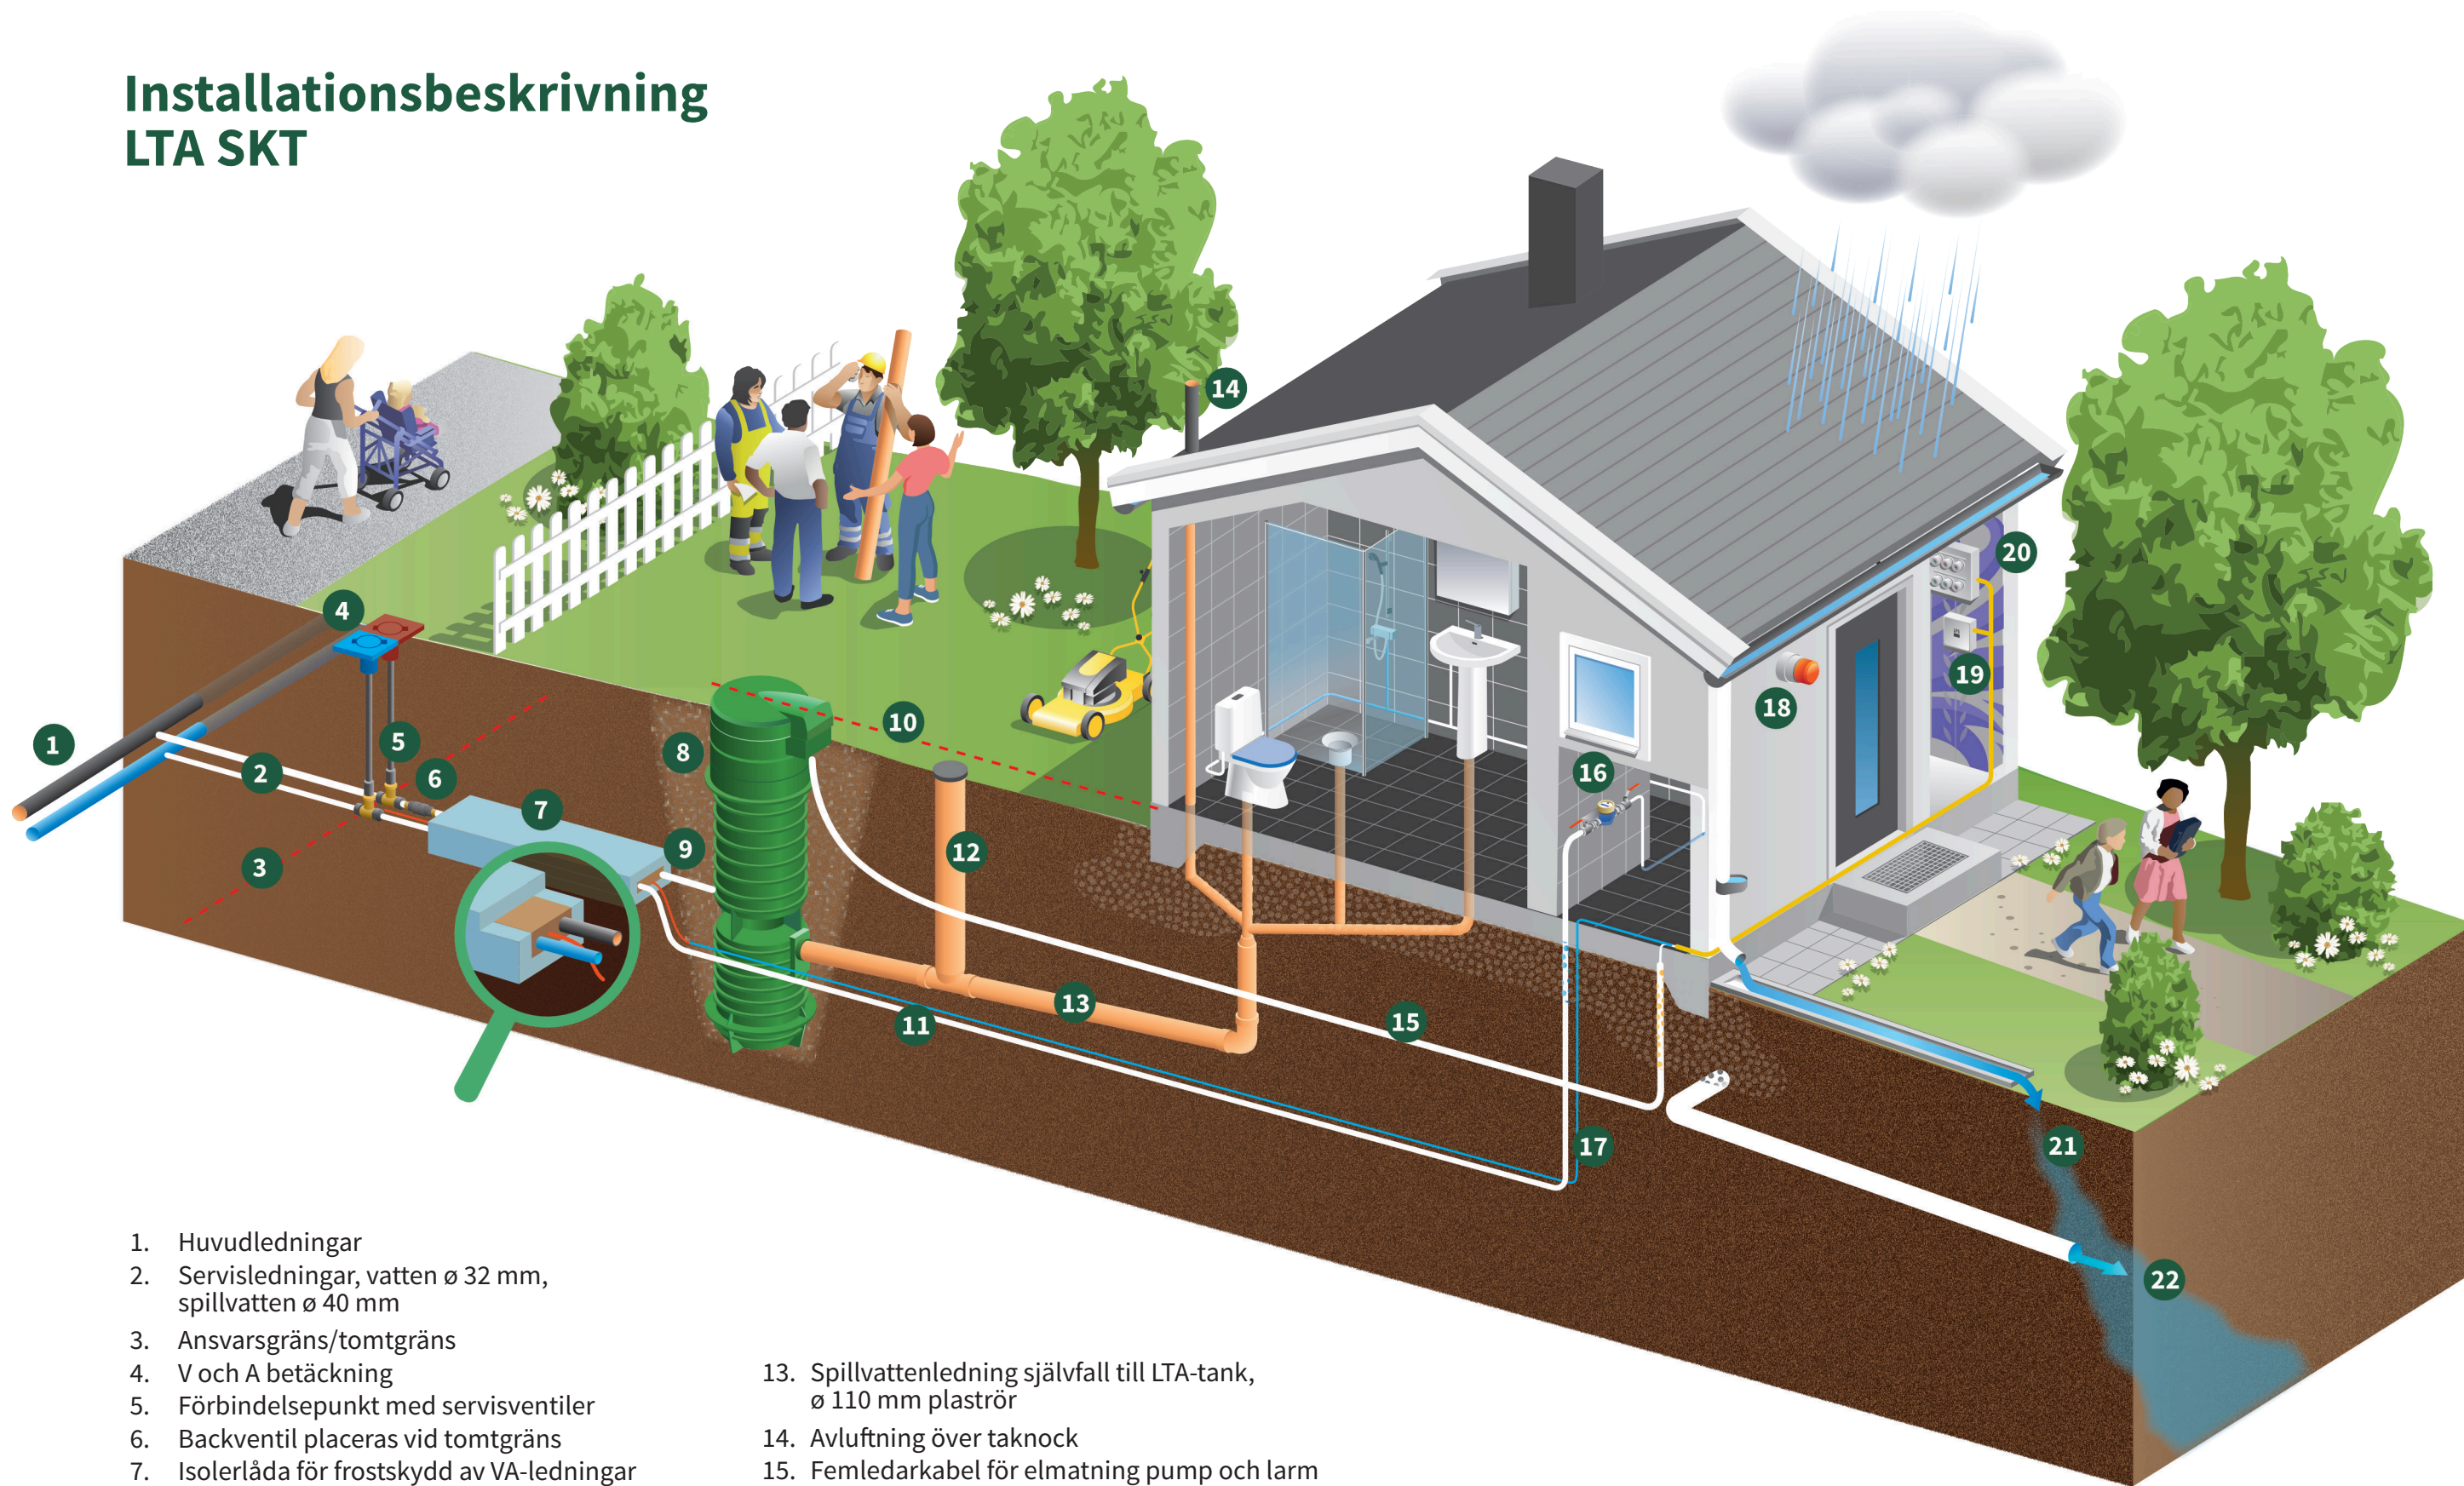

1. Huvudledningar
2. Servisledningar, vatten  $\varnothing$  32 mm, spillvatten  $\varnothing$  40 mm
3. Ansvarsgräns/tomtgräns
4. V och A betäckning
5. Förbindelsepunkt med servisventiler
6. Backventil placeras vid tomtgräns
7. Isolerlåda för frostskydd av VA-ledningar
8. LTA-pumpstation
9. Trycksatt spillvattenledning  $\varnothing$  40 mm
10. Nivålinje, överkant lock under golvnivå
11. Vattenledning  $\varnothing$  32 mm
12. Spolbrunn på spillvattenledning  $\varnothing$  110 mm, stigarör  $\varnothing$  200 mm

13. Spillvattenledning självfall till LTA-tank,  $\varnothing$  110 mm plaströr
14. Avluftning över taknock
15. Femledarkabel för elmatning pump och larm
16. Vattenmätare i frostsäkert och åtkomligt utrymme
17. Termostatstyrd frostskyddskabel
18. Exteriör Xenonlampa för pumplarm
19. Pumplarm i huset med rekommenderad placering i kök eller hall

20. Elcentral med separata och uppmärka säkringar (trög 10A) för pump, pumplarm samt frostskyddskabel
21. Takavvattning kan ledas till regnvattentank eller till stenkista
22. Dränering